
OGRODZENIE - STAN PROJEKTOWANY

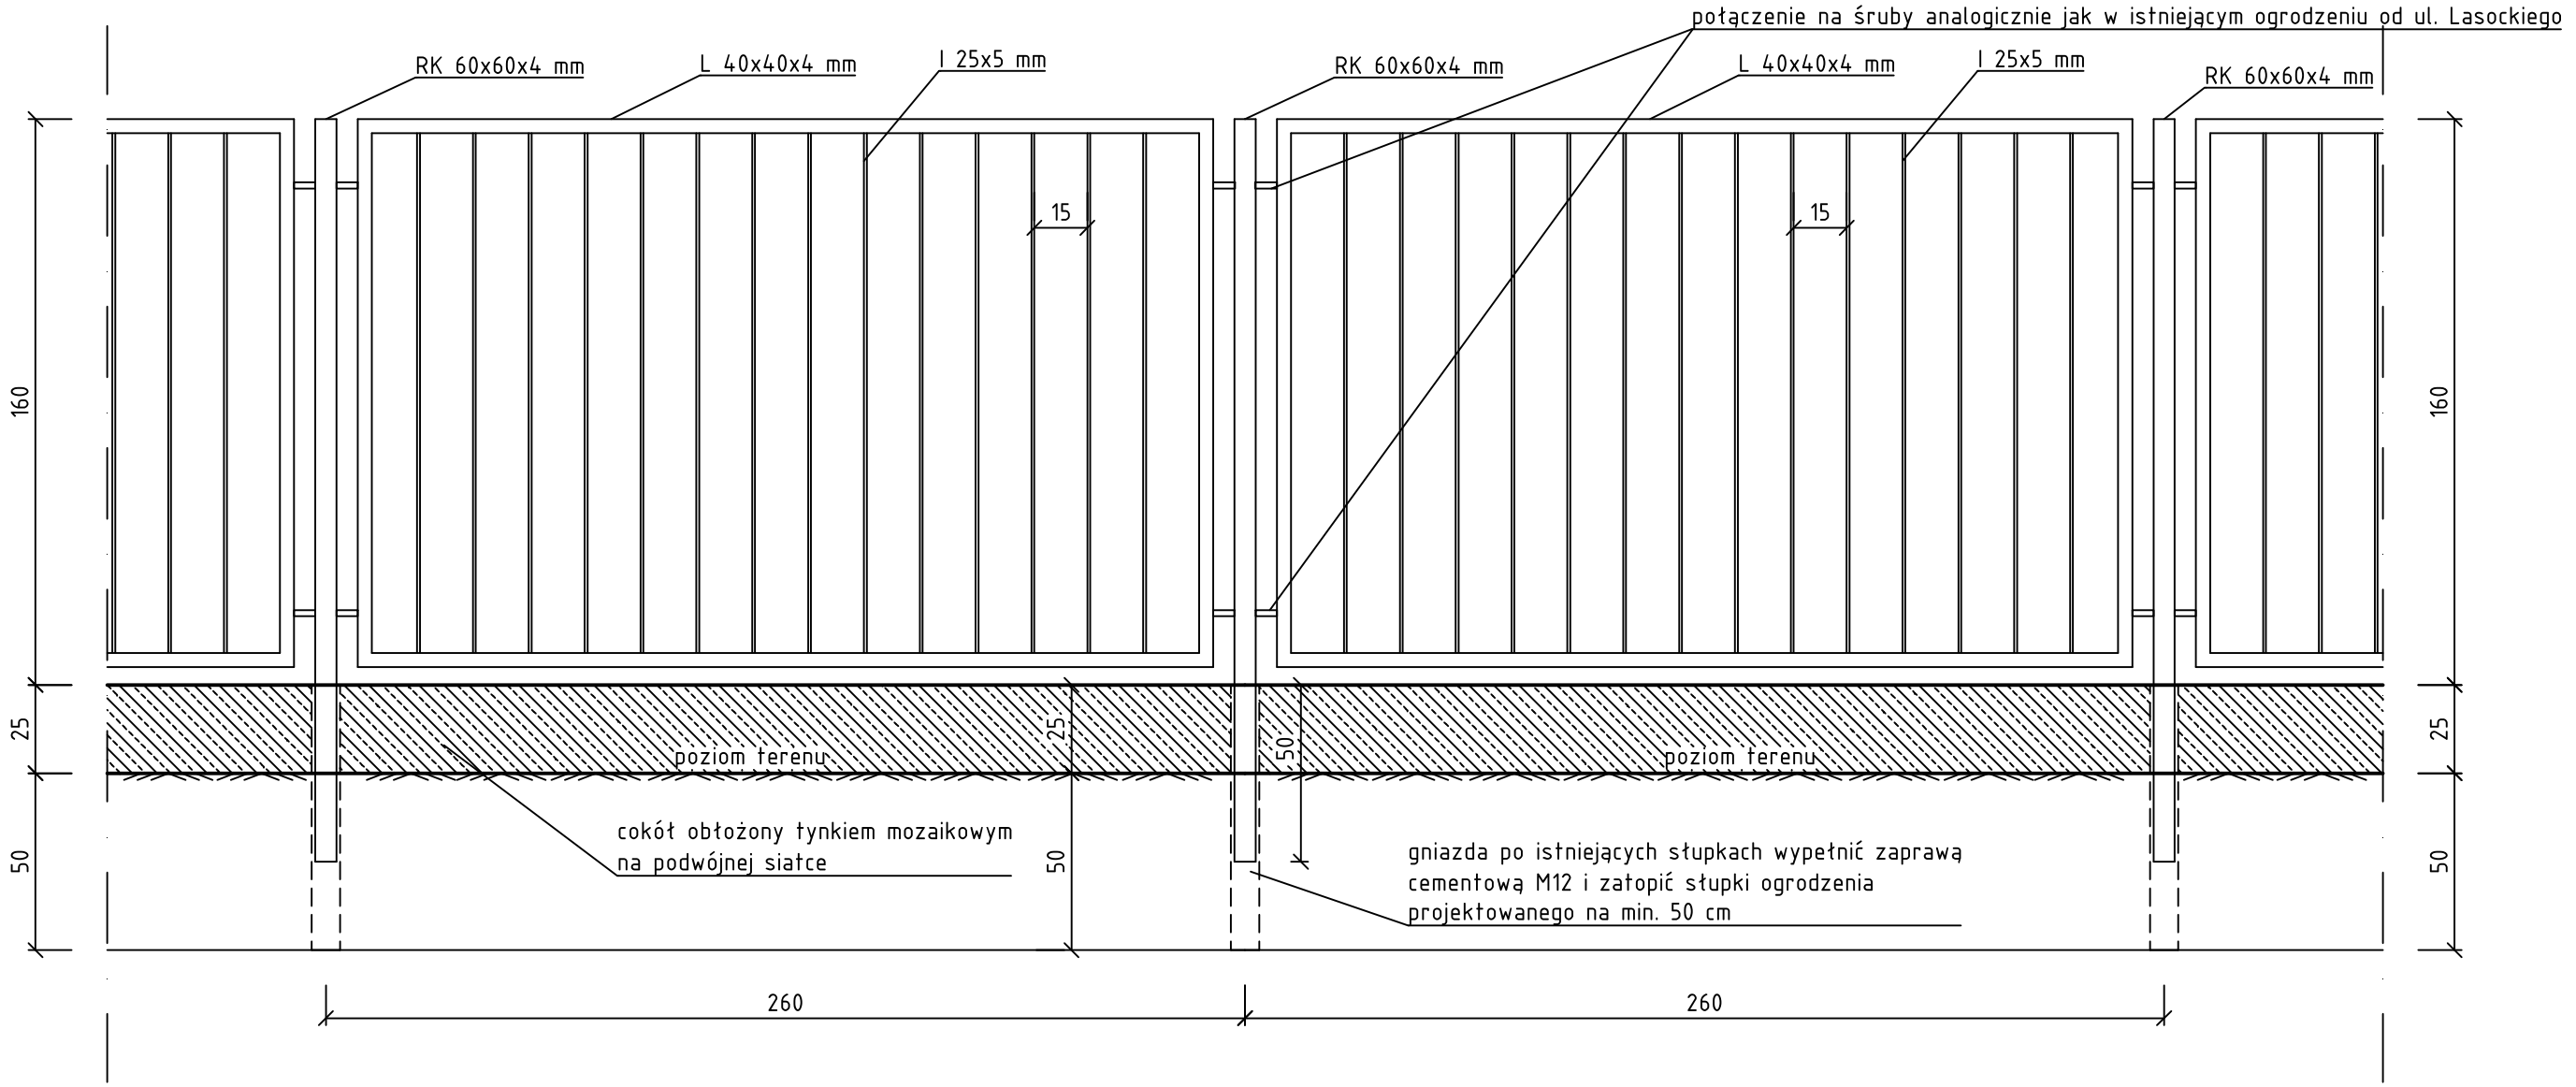

UWAGI:
1. Przed wykonaniem przęseł sprawdzić rozstaw słupków z natury.
2. Słupki zaślepić zatyczkami z tworzywa sztucznego.
3. Elementy stalowe zabezpieczyć antykorozyjnie poprzez cynkowanie ogniowe i malowanie proszkowe.
4. Ogrodzenie ma nawiązywać do istniejącego ogrodzenia od ul. Lasockiego.
5. Kolorystykę i frakcję tynku mozaikowego uzgodnić z inwestorem.
6. Słupki zabetonować w gniazdach na min. 50 cm.

NAZWA INWESTYCJI	Remont ogrodzenia przy SOSW nr 2 w Płocku			NR RYSYNKU	4
TYTUŁ RYSUNKU	Ogrodzenie - stan projektowany			SKALA	1:20
ADRES INWESTYCJI	Płock, ul. Lasockiego 14, dz nr 554			DATA	12.03.2019
INWESTOR	Specjalny Ośrodek Szkolno-Wychowawczy nr 2 w Płocku, 09-402 Płock, ul Lasockiego 14			REWIZJA	0
OPRACOWAŁ	mgr inż. Michał Kryśkiewicz	NR UPRAWNIEŃ	MAZ/0330/OWOK/10	PODPIS	