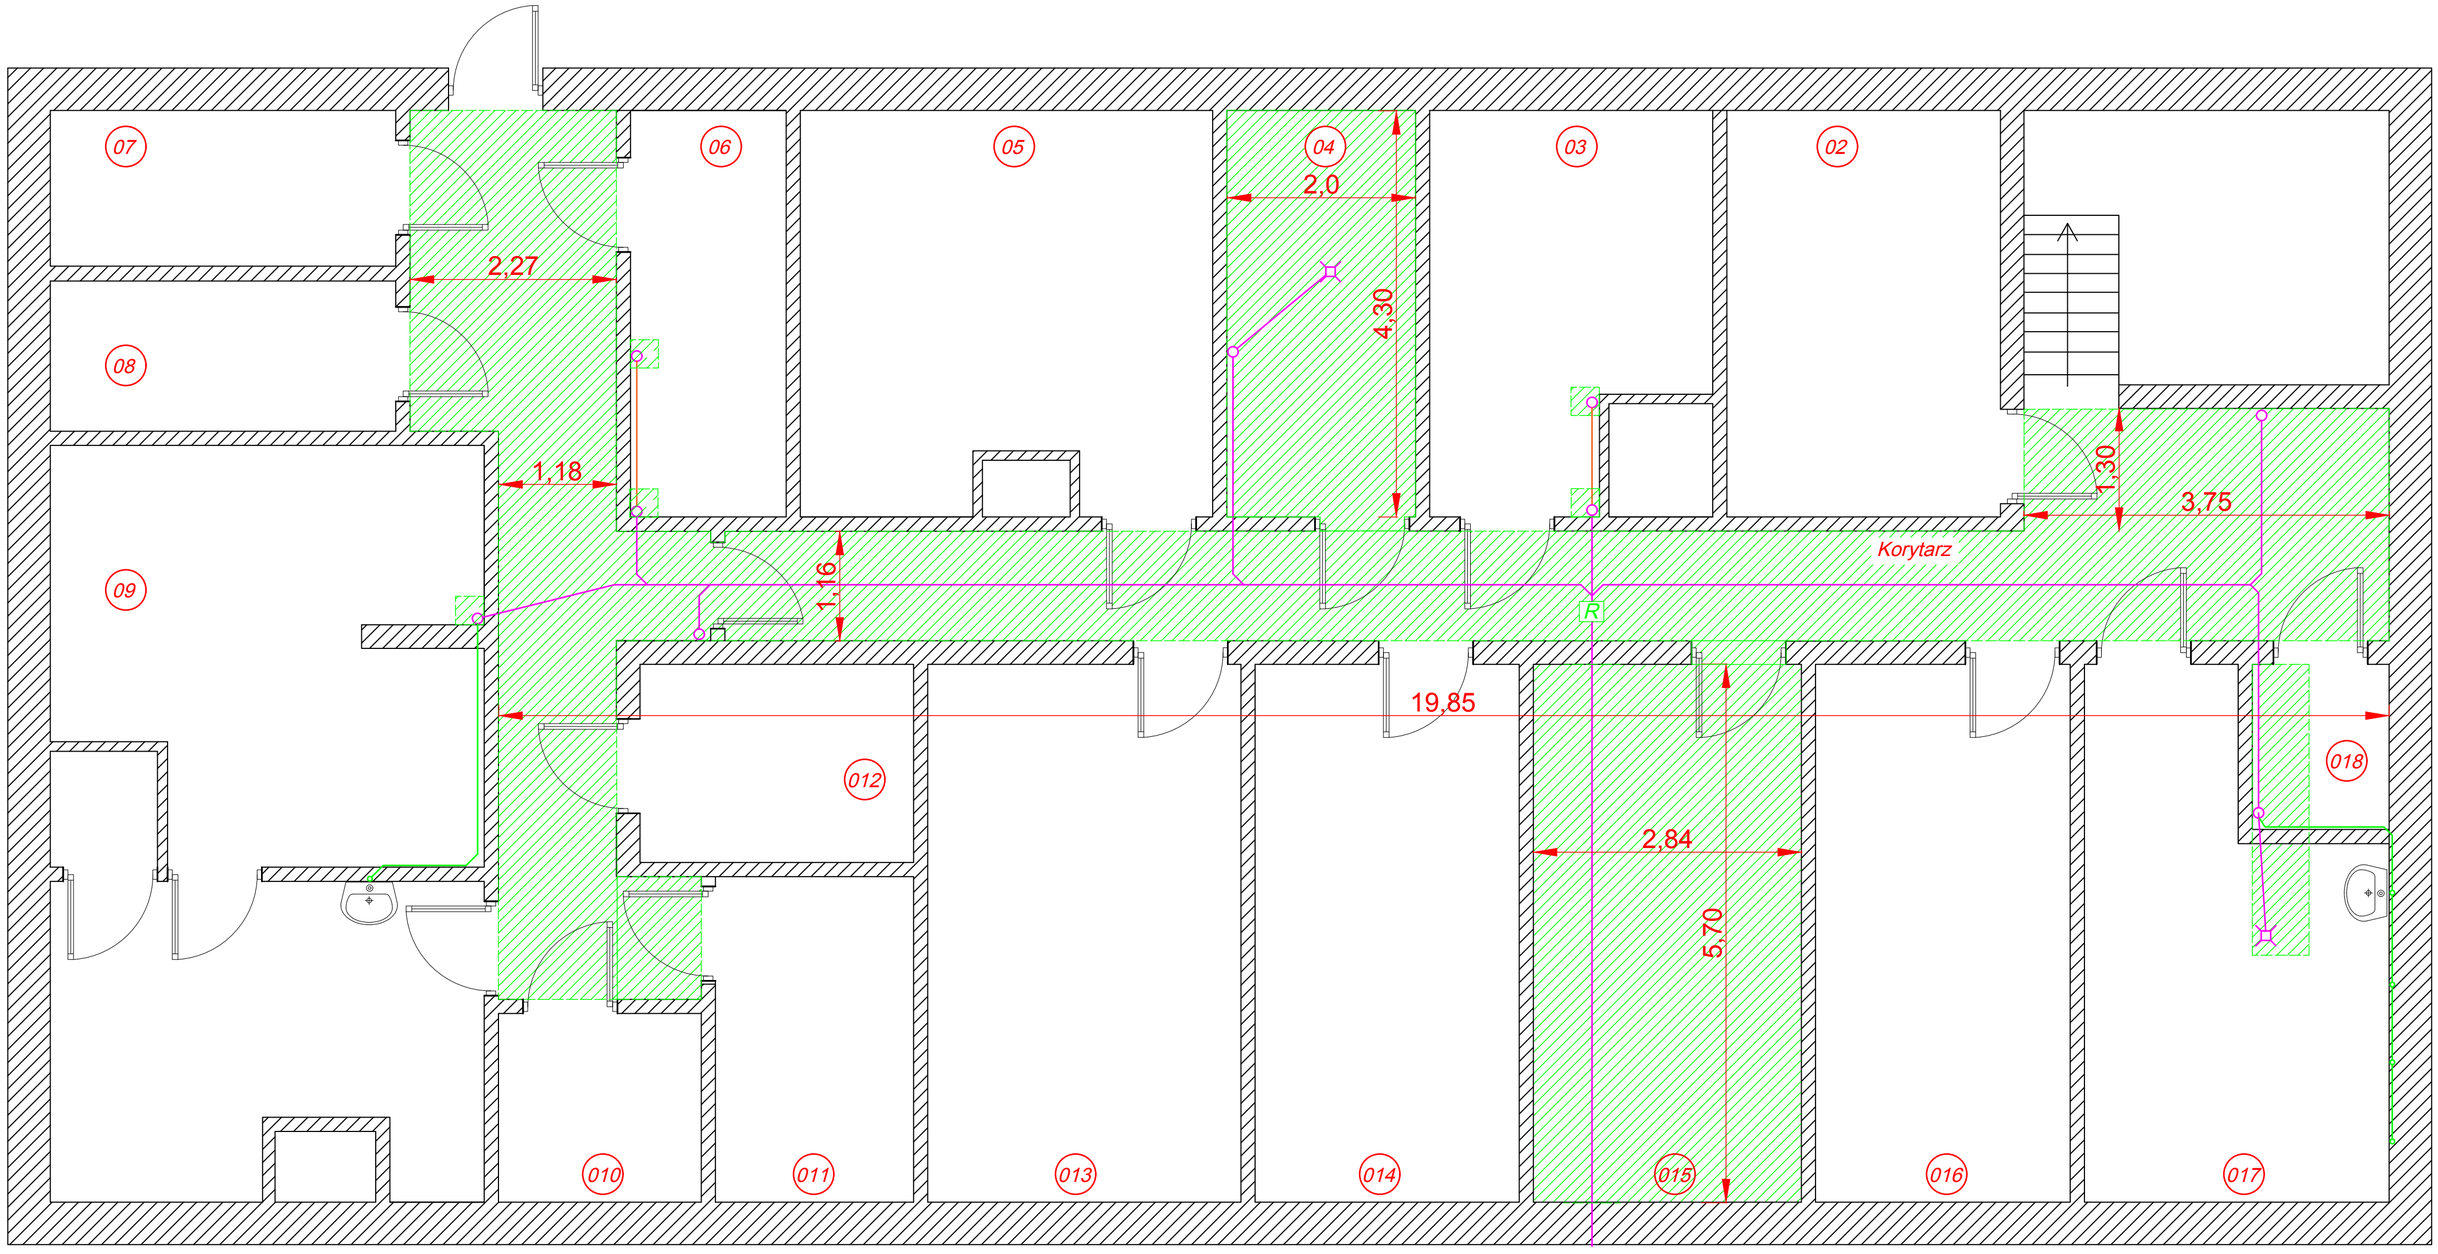


Uwaga:

1. W pomieszczeniu korytarza należy dokonać wymiany płytek podłogowych na całej powierzchni pomieszczenia.
2. W pozostałych pomieszczeniach dokonać wymiany płytek tylko w miejscach przebiegu instalacji

Legenda:

Powierzchnia na której należy położyć nowe płytki posadzkowe

mgr inż. Daniel Gąbiński	MAZ/0334/P00S/14 spec. instalacje sanitarne	

Inwestor:
Specjalny Ośrodek Szkolno Wychowawczy nr 2

Faza projektu: PROJEKT BUDOWLANO-WYKONAWCZY

Nazwa inwestycji:
Przebudowa wewnętrznej instalacji kanalizacji sanitarnej wraz z przebudową przyłącza kanalizacji sanitarnej

Adres inwestycji:
Płock ul. Lasockiego 14, 09-402 Płock

Nazwa rys.:
Instalacja kanalizacji sanitarnej - prace rozbiórkowe

DATA:	SKALA:	NR OPRACOWANIA:	FAZA:	BRANŻA:	NR RYSUNKU:
05.2019	1:100	PB-SOSW	PB-W	IS	04